


# KOORDINAČNÍ SITUACE STAVBY - 1.ČÁST M 1:500

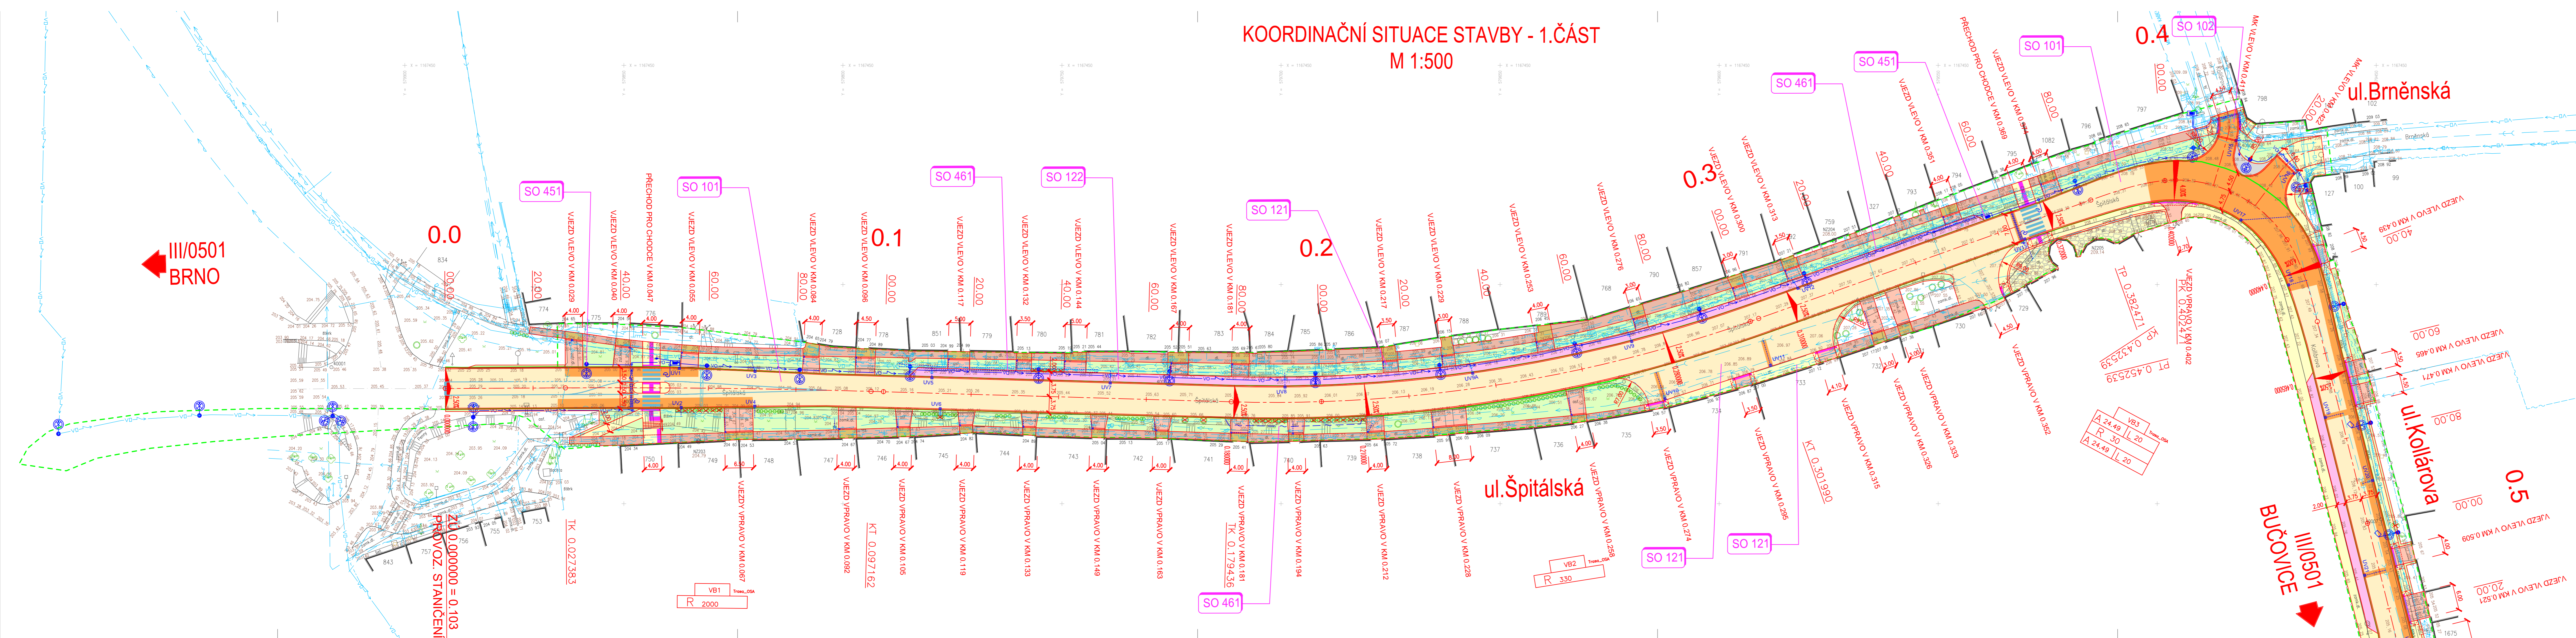

### LEGENDA NOVÝ STAV:

- KOMUNIKACE - OBNOVA KRYTOVÝCH VRSTEV
- KOMUNIKACE - PLNÁ KONSTRUKCE
- VJEZDY K NEMOVITOSTEM HOSPODÁŘSKÉ SJEZDY
- ODSTAVNÉ PLOCHY ZE ŽULOVÝM POVRCHEM
- KOMUNIKACE, CHODNÍKY ZE ZÁMKOVÉ DLAŽBY
- RELIEFNI DLAŽBA
- VÝMĚNA POVRCHEM SJEZDUCHODNIKU ZA ZÁMKOVOU DLAŽBU
- POVRCHEM ZE ŽULOVÝCH KOSTEK
- NÁSPY, OZELENĚNÍ

### LEGENDA STÁVAJÍCÍ STAV:

- HRANY PLOCH, BUDOV, ROZHRANÍ POVRCHU
- STROMY
- DOPRAVNÍ ZNAČKA
- LAMPA VEŘ. OSVĚTLENÍ
- KANALIZAČNÍ VPUST
- KANALIZAČNÍ ŠACHTA
- ŠACHTA NEROZLIŠENÁ
- HYDRANT PODZEMNÍ
- HYDRANT NADZEMNÍ
- SLOUPY, OCHRANNÉ TYČE
- HRANICE KATASTRÁLNÍCH ÚZEMÍ
- HRANICE PARCEL DLE KATASTRÁLNÍ MAPY
- PARCELNÍ ČÍSLO DLE KATASTRÁLNÍ MAPY

### LEGENDA ZÁBORŮ:

- TRVALÝ ZÁBOR STAVBY
- DOČASNÝ ZÁBOR STAVBY DO 1 ROKU

### LEGENDA INŽENÝRSKÝCH SÍTÍ:

- STÁVAJÍCÍ STYL PLYNOVOD
- NADZEMNÍ VEDENÍ VN
- NADZEMNÍ KABEL NN
- PODZEMNÍ KABEL NN
- PODZEMNÍ KABEL VN
- METALICKÝ SÍDEL KABEL
- OPTICKÝ SÍDEL KABEL
- SÍDEL KABEL MIMO PROVOZ
- VODOVOD
- JEDNOTNÁ KANALIZACE
- KABEL VEŘEJNÉHO OSVĚTLENÍ

Pozn. Při předstátní stávajících chodníků, které se nachází u barokní Hřbitovní kaple sv. Jana Křtitele, bude zde zachována stávající úprava povrchu z plochého kamene.

### SEZNAM STAVEBNÍCH OBJEKTŮ:

č. objektu, název objektu	vlastník/správce	investor
SO 101 Komunikace	Jihomoravský kraj/SÚS JMK	Jihomoravský kraj
SO 102 Místní komunikace	Jihomoravský kraj	Jihomoravský kraj
SO 121 Chodníky a vjezdy	Město Slavkov/TS	Město Slavkov
SO 122 Odstavné plochy	Město Slavkov/TS	Město Slavkov
SO 151 Dopravní inženýrská opatření	zhotovitel	Jihomoravský kraj
SO 301 Úprava kanalizací	VaK Vyškov a.s.	Jihomoravský kraj
SO 351 Úprava vodovodů	VaK Vyškov a.s.	Jihomoravský kraj
SO 401 Přeložka rozvodů VN	E.ON Česká republika s.r.o.	Jihomoravský kraj
SO 431 Přeložka rozvodů NN	E.ON Česká republika s.r.o.	Jihomoravský kraj
SO 451 Veřejné osvětlení	Město Slavkov/TS	Město Slavkov
SO 461 Přeložka sdělovacích kabelů	CETIN a.s.	Jihomoravský kraj
SO 501 Úprava STL plynovodů	GasNet, s.r.o./GridServices s.r.o.	Jihomoravský kraj

INVESTOR:  
Město Slavkov u Brna  
sídlem Palackého nám.65  
684 01 Slavkov u Brna

GENERALNÍ PROJEKTANT:  
Projekční kancelář PRIS spol. s r.o.  
Osová 20, 625 00 Brno  
tel. / fax 547 212 053, e-mail info@pris.cz

KLAD LISTŮ:  
1.ČÁST, 2.ČÁST, 3.ČÁST, 4.ČÁST, 5.ČÁST, 6.ČÁST

SOUBŘÁDNÝ SYSTÉM: BÚTK Bp.v.

**C**  
PDPS

VEDOUČÍ PROJEKTANT: ING. DAGMAR KLAMONOVÁ

ZODPOVĚDNÝ PROJEKTANT: ING. PAVEL HANYK

ZPRACOVAL: ING. PAVEL HANYK

TECHNICKÁ KONTROLA: ING. MARTIN REJHULKA

OBJEDNATEL: MĚSTO SLAVKOV U BRNA, PALACKÉHO NÁM. 65, 684 01 SLAVKOV U BRNA

KRAJ: JIHMORAVSKÝ OKRES: VYŠKOV OBEC: SLAVKOV U BRNA

AKCE: III/0501 SLAVKOV, PRŮTAH

ČÁST: C. SITUAČNÍ VÝKRESY

PRÍLOHA: KOORDINAČNÍ SITUAČNÍ VÝKRES - 1.ČÁST

ZHOTOVITEL: DOPRAPLAN s.r.o.  
PŘEMYSLOVÁ 46/28  
700 01 OSTRAVA

DATUM: 03/2020

MĚŘÍTKO: 1:500

STUPEŇ: PDPS

ZAK. ČÍSLO: 19022

ČÍS. PŘÍLOHY: PARE

**C.2.1**