

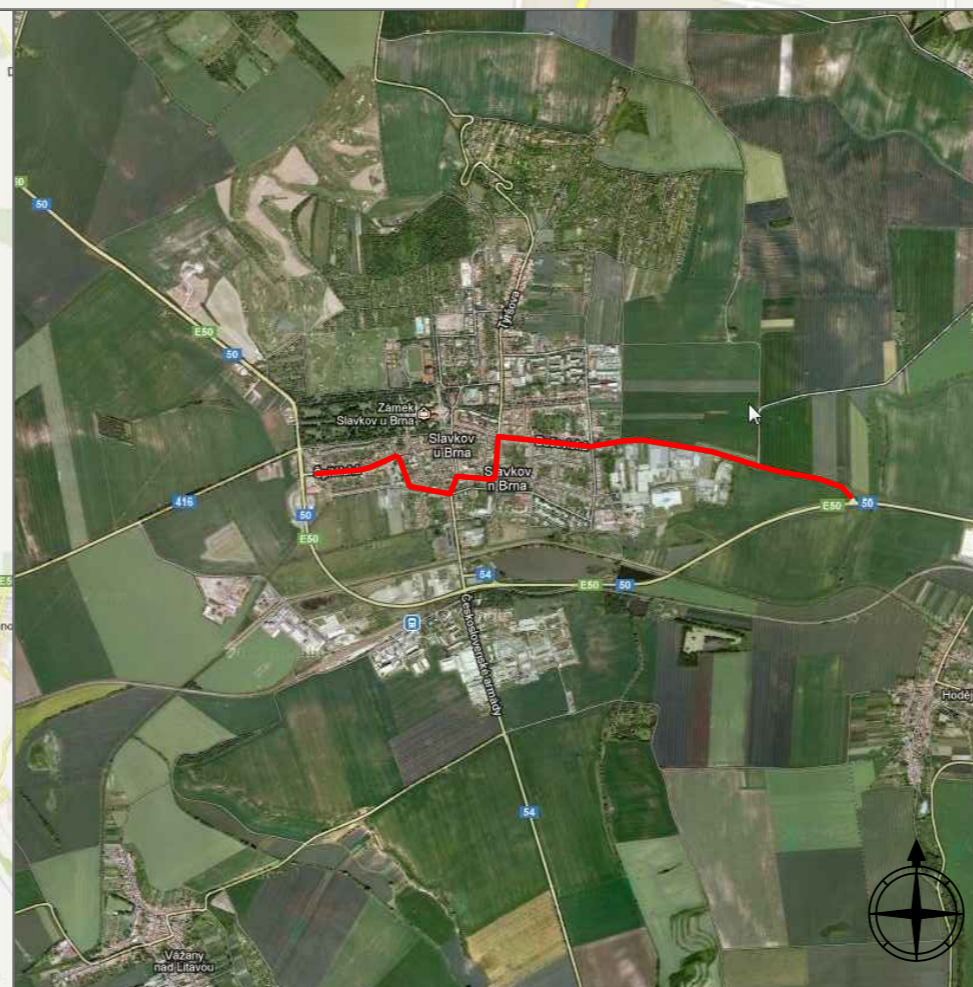
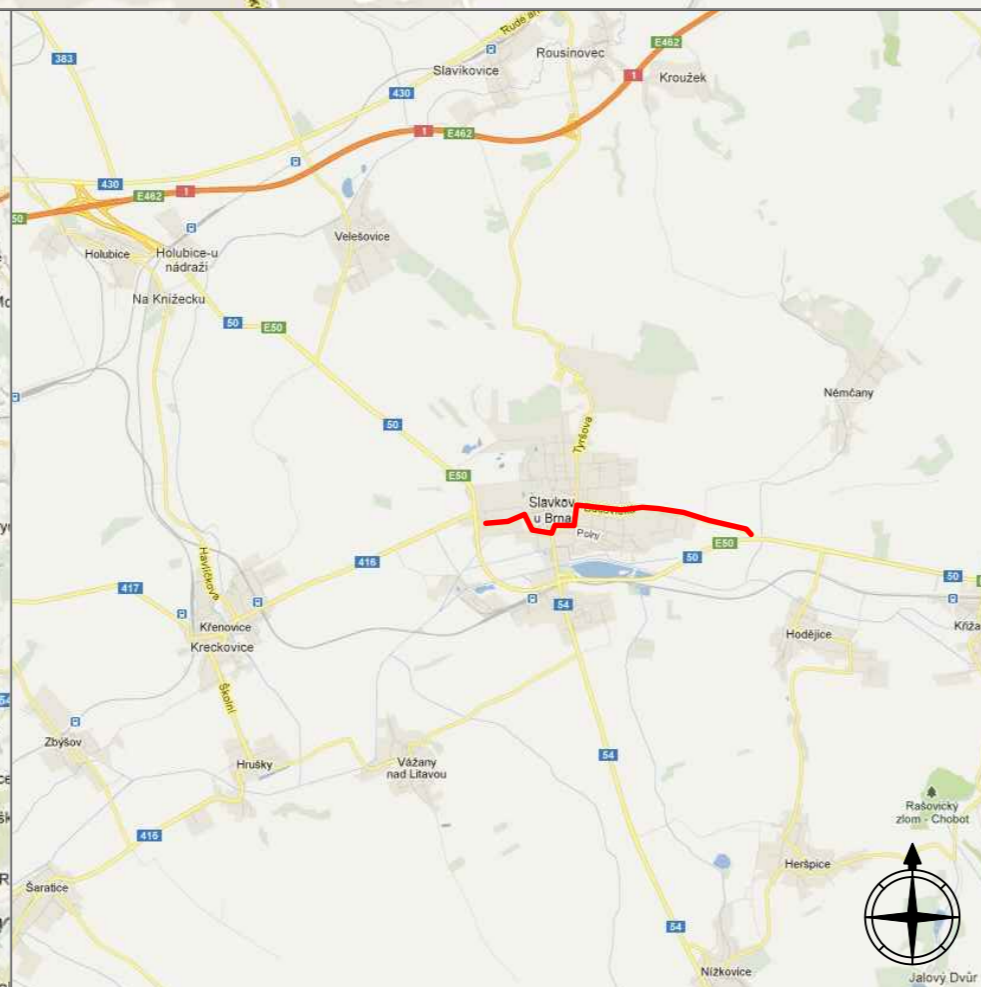


SITUAČNÍ VÝKRES ŠIRŠÍCH VZTAHŮ

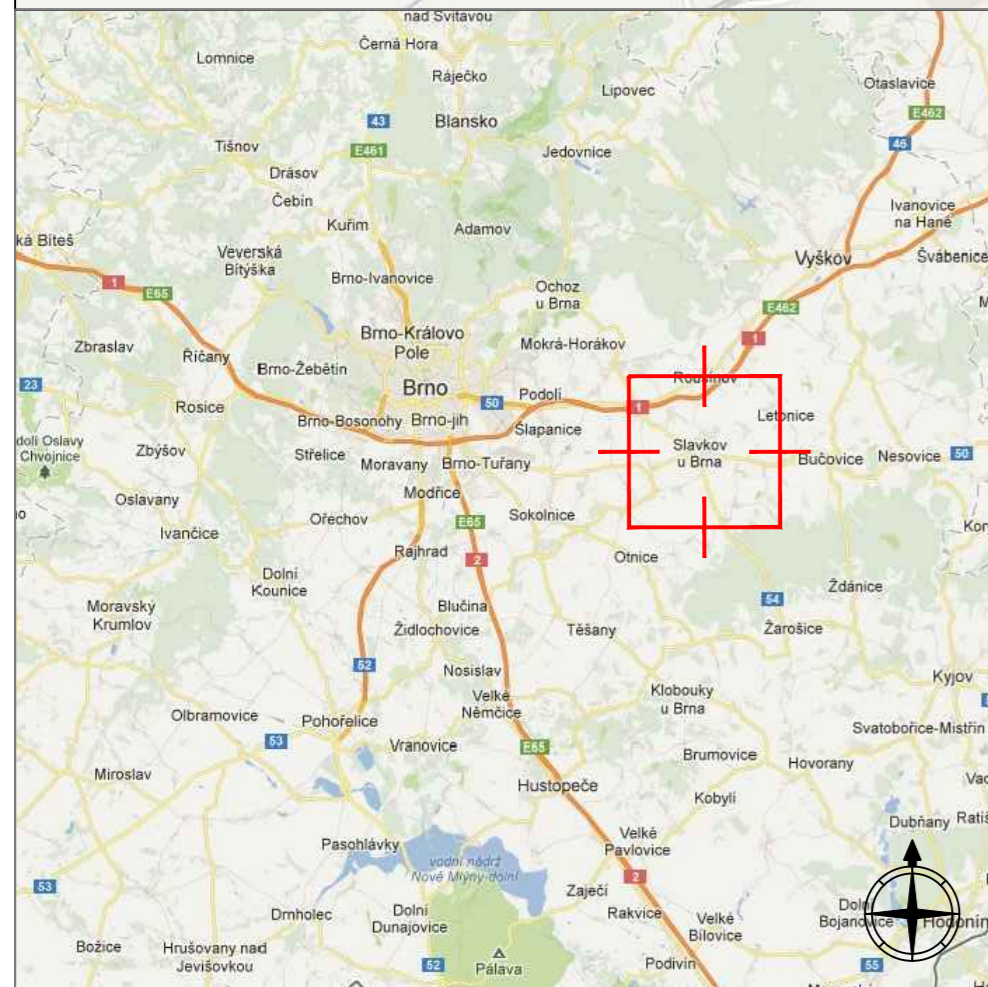


INVESTOR: Město Slavkov u Brna
sídlem Palackého nám.65
684 01 Slavkov u Brna

GENERÁLNÍ PROJEKTANT: Projekční kancelář PRIS spol. s r.o.
Osová 20, 625 00 Brno
tel. / fax 547 212 053, e-mail info@pris.cz

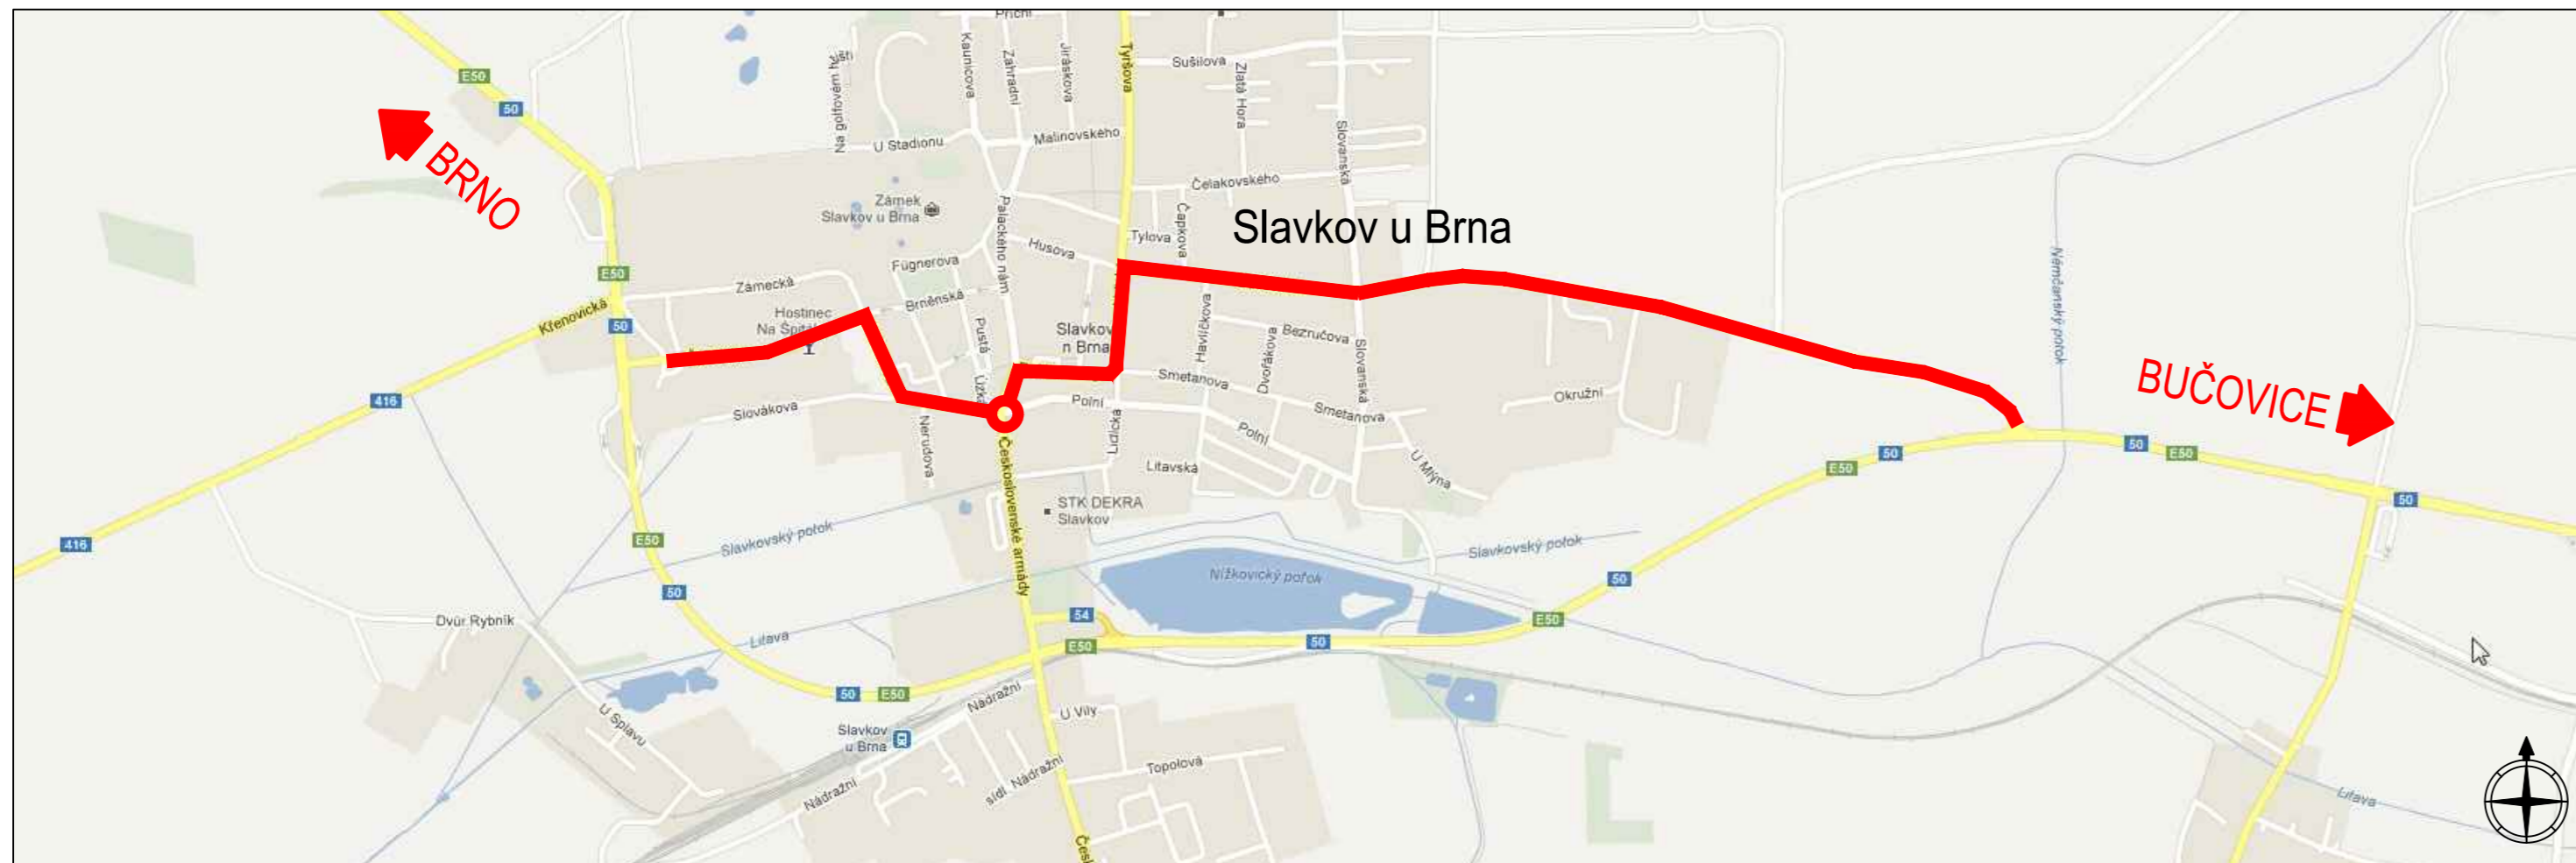


C
PDPS

VEDOUCÍ PROJEKTANT	ING. DAGMAR KLAJMONOVÁ	<i>Klajm</i>	ZHOTOVITEL:			
ZODPOVĚDNÝ PROJEKTANT	ING. PAVEL HANYK	<i>Hanyk</i>	DOPRAPLAN s.r.o. PŘEMYSLOVců 462/6 709 00 OSTRAVA			
ZPRACOVAL	ING. PAVEL HANYK	<i>Hanyk</i>	www.doprplan.cz	DATUM	03/2020	
TECHNICKÁ KONTROLA	ING. MARTIN ŘEHULKA	<i>Řehulka</i>		MĚŘITKO	1:5000	
OBJEDNÁTEL:	MĚSTO SLAVKOV U BRNA, PALACKÉHO NÁM. 65, 684 01 SLAVKOV U BRNA			STUPEŇ	PDPS	
KRAJ:	JIHOMORAVSKÝ	OKRES:	VYŠKOV	OBEC:	SLAVKOV U BRNA	
AKCE:	III/0501 SLAVKOV, PRŮTAH				ZAK. ČÍSLO	19022
ČÁST:	C. SITUAČNÍ VÝKRESY				ČÍS. PŘÍLOHY	PARÉ
PŘÍLOHA:	SITUAČNÍ VÝKRES ŠIRŠÍCH VZTAHŮ				C.1	