


KOORDINAČNÍ SITUAČNÍ VÝKRES - 4.ČÁST M 1:500



LEGENDA NOVÝ STAV:

- KOMUNIKACE - OBNOVA KRYTOVÝCH VRSTEV
- KOMUNIKACE - PLNÁ KONSTRUKCE
- VJEZDY K NEMOVITOSTEM HOSPODÁRSKÉ SJEZDY
- ODSTAVNÉ PLOCHY ZE ŽULOVÝM POVRCHEM
- KOMUNIKACE, GHODNIKY ZE ZÁMKOVÉ DLAŽBY
- RELIÉFNÍ DLAŽBA
- VÝMĚNA POVRCHU SJEZDOUJICHODNIKU ZA ZÁMKOVOU DLAŽBU
- POVRCH ZE ŽULOVÝCH KOSTEK
- NÁSPY, OZELEZENÍ
- NOVÝ STAV
- OSA KOMUNIKACE
- NOVÁ ULIČNÍ VPUST+PŘÍPOJKA
- KACENÁ ZELEN

LEGENDA STÁVAJÍCÍ STAV:

- HRANY PLOCH, BUDOV, ROZHRANÍ POVRCHŮ
- STROMY
- DOPRAVNÍ ZNAČKA
- LAMPA VEŘ. OSVĚTLENÍ
- KANALIZAČNÍ VPUST
- KANALIZAČNÍ ŠACHTA
- ŠACHTA NEROUŠENÁ
- HYDRANT PODZEMNÍ
- HYDRANT NADZEMNÍ
- SLOUPY, OCHRANNÉ TYČE
- HRANICE KATASTRÁLNÍCH ÚZEMÍ
- HRANICE PARCEL DLE KATASTRÁLNÍ MAPY
- PARCELNÍ ČÍSLO DLE KATASTRÁLNÍ MAPY

LEGENDA ZÁBORŮ:

- TRVALÝ ZÁBOR STAVBY
- DOČASNÝ ZÁBOR STAVBY DO 1 ROKU

LEGENDA INŽENÝRSKÝCH SÍTÍ:

- STÁVAJÍCÍ
- PŘELOŽKY
- STL PLYNOVOD
- NADZEMNÍ VEDENÍ VVN
- NADZEMNÍ KABEL NN
- PODZEMNÍ KABEL NN
- PODZEMNÍ KABEL VN
- METALICKÝ SĐEL, KABEL
- OPTICKÝ SĐEL, KABEL
- SĐEL, KABEL MIMO PROVOZ
- VODOVOD
- JEDNOTNÁ KANALIZACE
- KABEL VEŘEJNÉHO OSVĚTLENÍ

SEZNAM STAVEBNÍCH OBJEKTŮ:

č. objektu, název objektu	vlastník/správce	investor
SO 101 Komunikace	Jihomoravský kraj/SÚS JMK	Jihomoravský kraj
SO 102 Místní komunikace	Město Slavkov/TS	Jihomoravský kraj
SO 121 Chodníky a vjezdy	Město Slavkov/TS	Město Slavkov
SO 122 Odslavné plochy	Město Slavkov/TS	Město Slavkov
SO 151 Dopravné inženýrské opatření	zhotovitel	Jihomoravský kraj
SO 301 Úprava kanalizací	VaK Vyškov a.s.	Jihomoravský kraj
SO 351 Úprava vodovodů	VaK Vyškov a.s.	Jihomoravský kraj
SO 401 Přeložka rozvodů VN	E.ON Česká republika s.r.o.	Jihomoravský kraj
SO 431 Přeložka rozvodů NN	E.ON Česká republika s.r.o.	Jihomoravský kraj
SO 451 Veřejné osvětlení	Město Slavkov/TS	Město Slavkov
SO 461 Přeložka sdělovacích kabelů	CETIN a.s.	Jihomoravský kraj
SO 501 Úprava STL plynovodů	GasNet, s.r.o./GridServices s.r.o.	Jihomoravský kraj

INVESTOR: Město Slavkov u Brna
sídlem Palackého nám.65
684 01 Slavkov u Brna

GENERALNÍ PROJEKTANT: **PRIS**
Projekční kancelář PRIS spol. s r.o.
Osová 20, 625 00 Brno
tel. / fax 547 212 053, e-mail info@pris.cz

KLAD LISTŮ:

1.ČÁST

2.ČÁST

3.ČÁST

4.ČÁST

5.ČÁST

6.ČÁST

C
PDPS

VEDOUČÍ PROJEKTANT: ING. DAGMAR KLAJMONOVÁ

ZODPOVĚDNÝ PROJEKTANT: ING. PAVEL HANYK

ZPRACOVAL: ING. PAVEL HANYK

TECHNICKÁ KONTROLA: ING. MARTINA ŘEHULKA

OBJEDNATEL: MĚSTO SLAVKOV U BRNA, PALACKÉHO NÁM. 65, 684 01 SLAVKOV U BRNA

KRAJ: JIHMORAVSKÝ OKRES: VYŠKOV OBEC: SLAVKOV U BRNA

AKČE: III/0501 SLAVKOV, PRŮTAH

ČÁST: **C. SITUAČNÍ VÝKRESY**

PŘÍLOHA: **KOORDINAČNÍ SITUAČNÍ VÝKRES - 4.ČÁST**

SHOTDITEL: **DOPRAPLAN s.r.o.**

DOPRAPLAN s.r.o.
PŘEMYSLOVCEVOU 406
790 00 OSTRAVA

DATUM: 03/2020

MĚŘÍTKO: 1:500

STUPEŇ: PDPS

ZAK. ČÍSLO: 19022

ČÍS. PŘÍLOHY: PARE

C.2.4